

Формат А Копіював

Інв. № спр.

Підпис та дата

Зам. інв. №

Погоджено:

Відомість робочих креслень		
Поз.	Найменування	Примітка
1	Загальні дані	
2	Обмірний план горища	
3	Обмірний план кровляної системи	
4	Обмірний план покрівлі	
5	Розрізи обмірної покрівлі 1-1÷3-3	
6	План кровляної системи	
7	Слухове вікно СВ-1. Специфікація кровляної системи	
8	План покрівлі	
9	Розрізи покрівлі 1-1÷3-3	
10	Розрізи покрівлі 4-4, 5-5, вузли 1, 2. Специфікація	

Відомість демонтажних робіт				
Поз.	Найменування	Од. вим.	Кіл.	Примітка
1	Демонтаж даху та покрівлі:			
	- фальцева покрівля	м²	446.5	
	- суцільні лати		200.0	
	- лати із просвітом		246.5	
2	Демонтаж водостічної системи	м.п.	30.0	
3	Демонтаж частини кровляної системи	м³	2.75	
4	Демонтаж зливу карниза	м.п.	60.5	
5	Демонтаж настінного жолобу	м.п.	61.0	

Відомість посилань і документів		
Позначення	Найменування	Примітка
ДБН В.1.2-2:2006	Навантаження і впливи. Норми проектування	
ДБН В.2.6-220:2017	Покриття будівель і споруд	
ДСТУ Б В.2.6-77:2009	Двері металеві протипожежні. Загальні технічні умови	
ДСТУ 8971:2019	Прокат листовий холоднокатаний. Основні параметри і розміри	
ДСТУ EN 10346:2014	Вироби плоскі сталеві з покривом, нанесеним методом безперервного гарячого занурювання. Технічні умови постачання (EN 10346:2009, IDT)	
ДСТУ EN 1313-1:2018	Круглі та пиляні лісоматеріали. Допустимі відхили та переважні типорозміри. Частина 1. Піломатеріали хвойних порід (EN 1313-1:2010, IDT)	
ДБН В.2.6-161:2017	Дерев'яні конструкції. Основні положення	
ДСТУ EN 14351-1:2020	Вікна та двері. Вимоги. Частина 1. Вікна та зовнішні двері (EN 14351-1:2006 + A2:2016, IDT)	
ДСТУ Б В.2.6-49:2008	Огорожа сходів, балконів і дахів сталеві. Загальні технічні умови	
ДСТУ ISO 738:2018	Піломатеріали хвойних порід. Розміри. Допустимі відхилення та всихання	

- Характеристика наявного об'єкта
1. За призначенням будівля відноситься до громадських будівель.

2. Сейсмічність ділянки - 7 балів за ДБН В.1.1-12:2014.

3. Ступінь вогнестійкості будівлі - III.

4. Клас відповідальності об'єкту - СС2.

5. Конструктивна схема будівлі - безкаркасна з несучими поперечними та повздовжніми стінами.

6. Поверховість - 2 поверхи.

7. Фундаменти - бутові, ланцюгові, мурування з вапняку-черепашнику.

8. Несучі стіни - мурування з природного каменю - вапняку-черепашнику.

9. Перегородки - мурування з вапняку-черепашнику та дерев'яні щитові тиньковані.

10. Перемички - клинчасті.

11. Перекрыття - дерев'яне, балочного типу.

12. Дах - дерев'яний, з горищем, неутеплений.

13. Покрівля - фальцева покрівля по дерев'яним латам.

14. Водовідведення атмосферних опадів - зовнішнє, організоване.

- Проектні рішення
1. Розділ проекту розроблений на підставі завдання на проектування, натурних обмірів та вихідної документації для проектування.

2. Проектом передбачається часткова заміна несучих конструкцій даху та повна заміна покриття покрівлі.

3. Робочі креслення розроблені для району з наступними навантаженнями:

• снігове навантаження для II-го снігового району по ДБН В.1.2-2:2006 - 89,7 кг/м²;

• вітрове навантаження для III-го вітрового району по ДБН В.1.2-2:2006 - 46,9 кг/м²;

• монтажне навантаження - 100 кг/м²;

• власна вага.

4. За відносну позначку ±0.000 прийнято рівень чистої підлоги першого поверху будівлі, яка відповідає абсолютній позначці +46,020 БСВ.

5. Покрівля - профнастил Ruukki T35 (Ruukki 50 Plus).

6. Огорожа покрівлі - ґратчаста за ДСТУ Б В.2.6-49:2008.

7. Вздовж схилів покрівля обладнена снігозатримувачами RUUKKI.

8. Водовідведення атмосферних опадів - організована зовнішня водостічна система.

9. Елементи несучих конструкцій даху повинні виготовлятися з деревини хвойних порід 2 сорту, вологістю не більше 20% по ДСТУ EN 1313-1:2018.

10. Захист деревини від біологічних уражень виконати просоченням W4 Kompozit; вогнезахисна обробка - фарбування складом "Ендотерм 250103" (послідовність наведена в пояснювальній записці).

11. З'єднання на цвяхах виконувати будівельними цвяхами по ДСТУ ГОСТ 4028:2008. Довжина цвяхів повинна бути не менше двократною товщини одного із з'єднуючих елементів, що має найменшу товщину перетину.

12. Сталевий прокат прийнятий зі сталі класу С245 по ДСТУ 8539:2015.

13. В разі виявлення деструктивних ділянок мурування, докладку та перекладку мурування виконати із каменю-черепашнику М15 вапняно-цементним розчином 100 МПа.

14. Перед перекладкою та докладкою поверхні мурування змочити водою.

15. Допускається виконувати заміну прийнятих в проекті матеріалів, на інші з аналогічними властивостями і технологією застосування, за погодженням з Проектувальником і Замовником.


16. Поопераційний контроль якості виконуваних робіт обов'язковий на всіх стадіях будівельно-монтажних робіт і підлягає виконанню відповідно до діючих норм.

17. При виконанні робіт складати акти обстеження прихованих робіт згідно з переліком видів робіт та конструкцій, наведеним у ДБН А.3.1-5-2016 "Організація будівельного виробництва".

18. Всі розміри перевірити по місцю. За необхідності внести зміни, погоджені з Проектувальником і Замовником.

						04/11-2024							
						Поточний ремонт покрівлі будівлі літ. «Р» ДЗ «УМЦР МАТЕРІ ТА ДИТИНИ МОЗ УКРАЇНИ» за адресою: м. Одеса, Французький бульвар, 40							
Зм.	Кіл.	Арк.	№док	Підп.	Дата	Будівля літ. «Р»			Стадія	Аркуш	Аркушів		
ГІП		Панік								1	10		
Розробив		Хадідулін											
Перевірів		Панік				Обмірний план горища			ТОВ "СКАЙСТРОЙ" м. Одеса				


Обмірний план горища
М 1:100

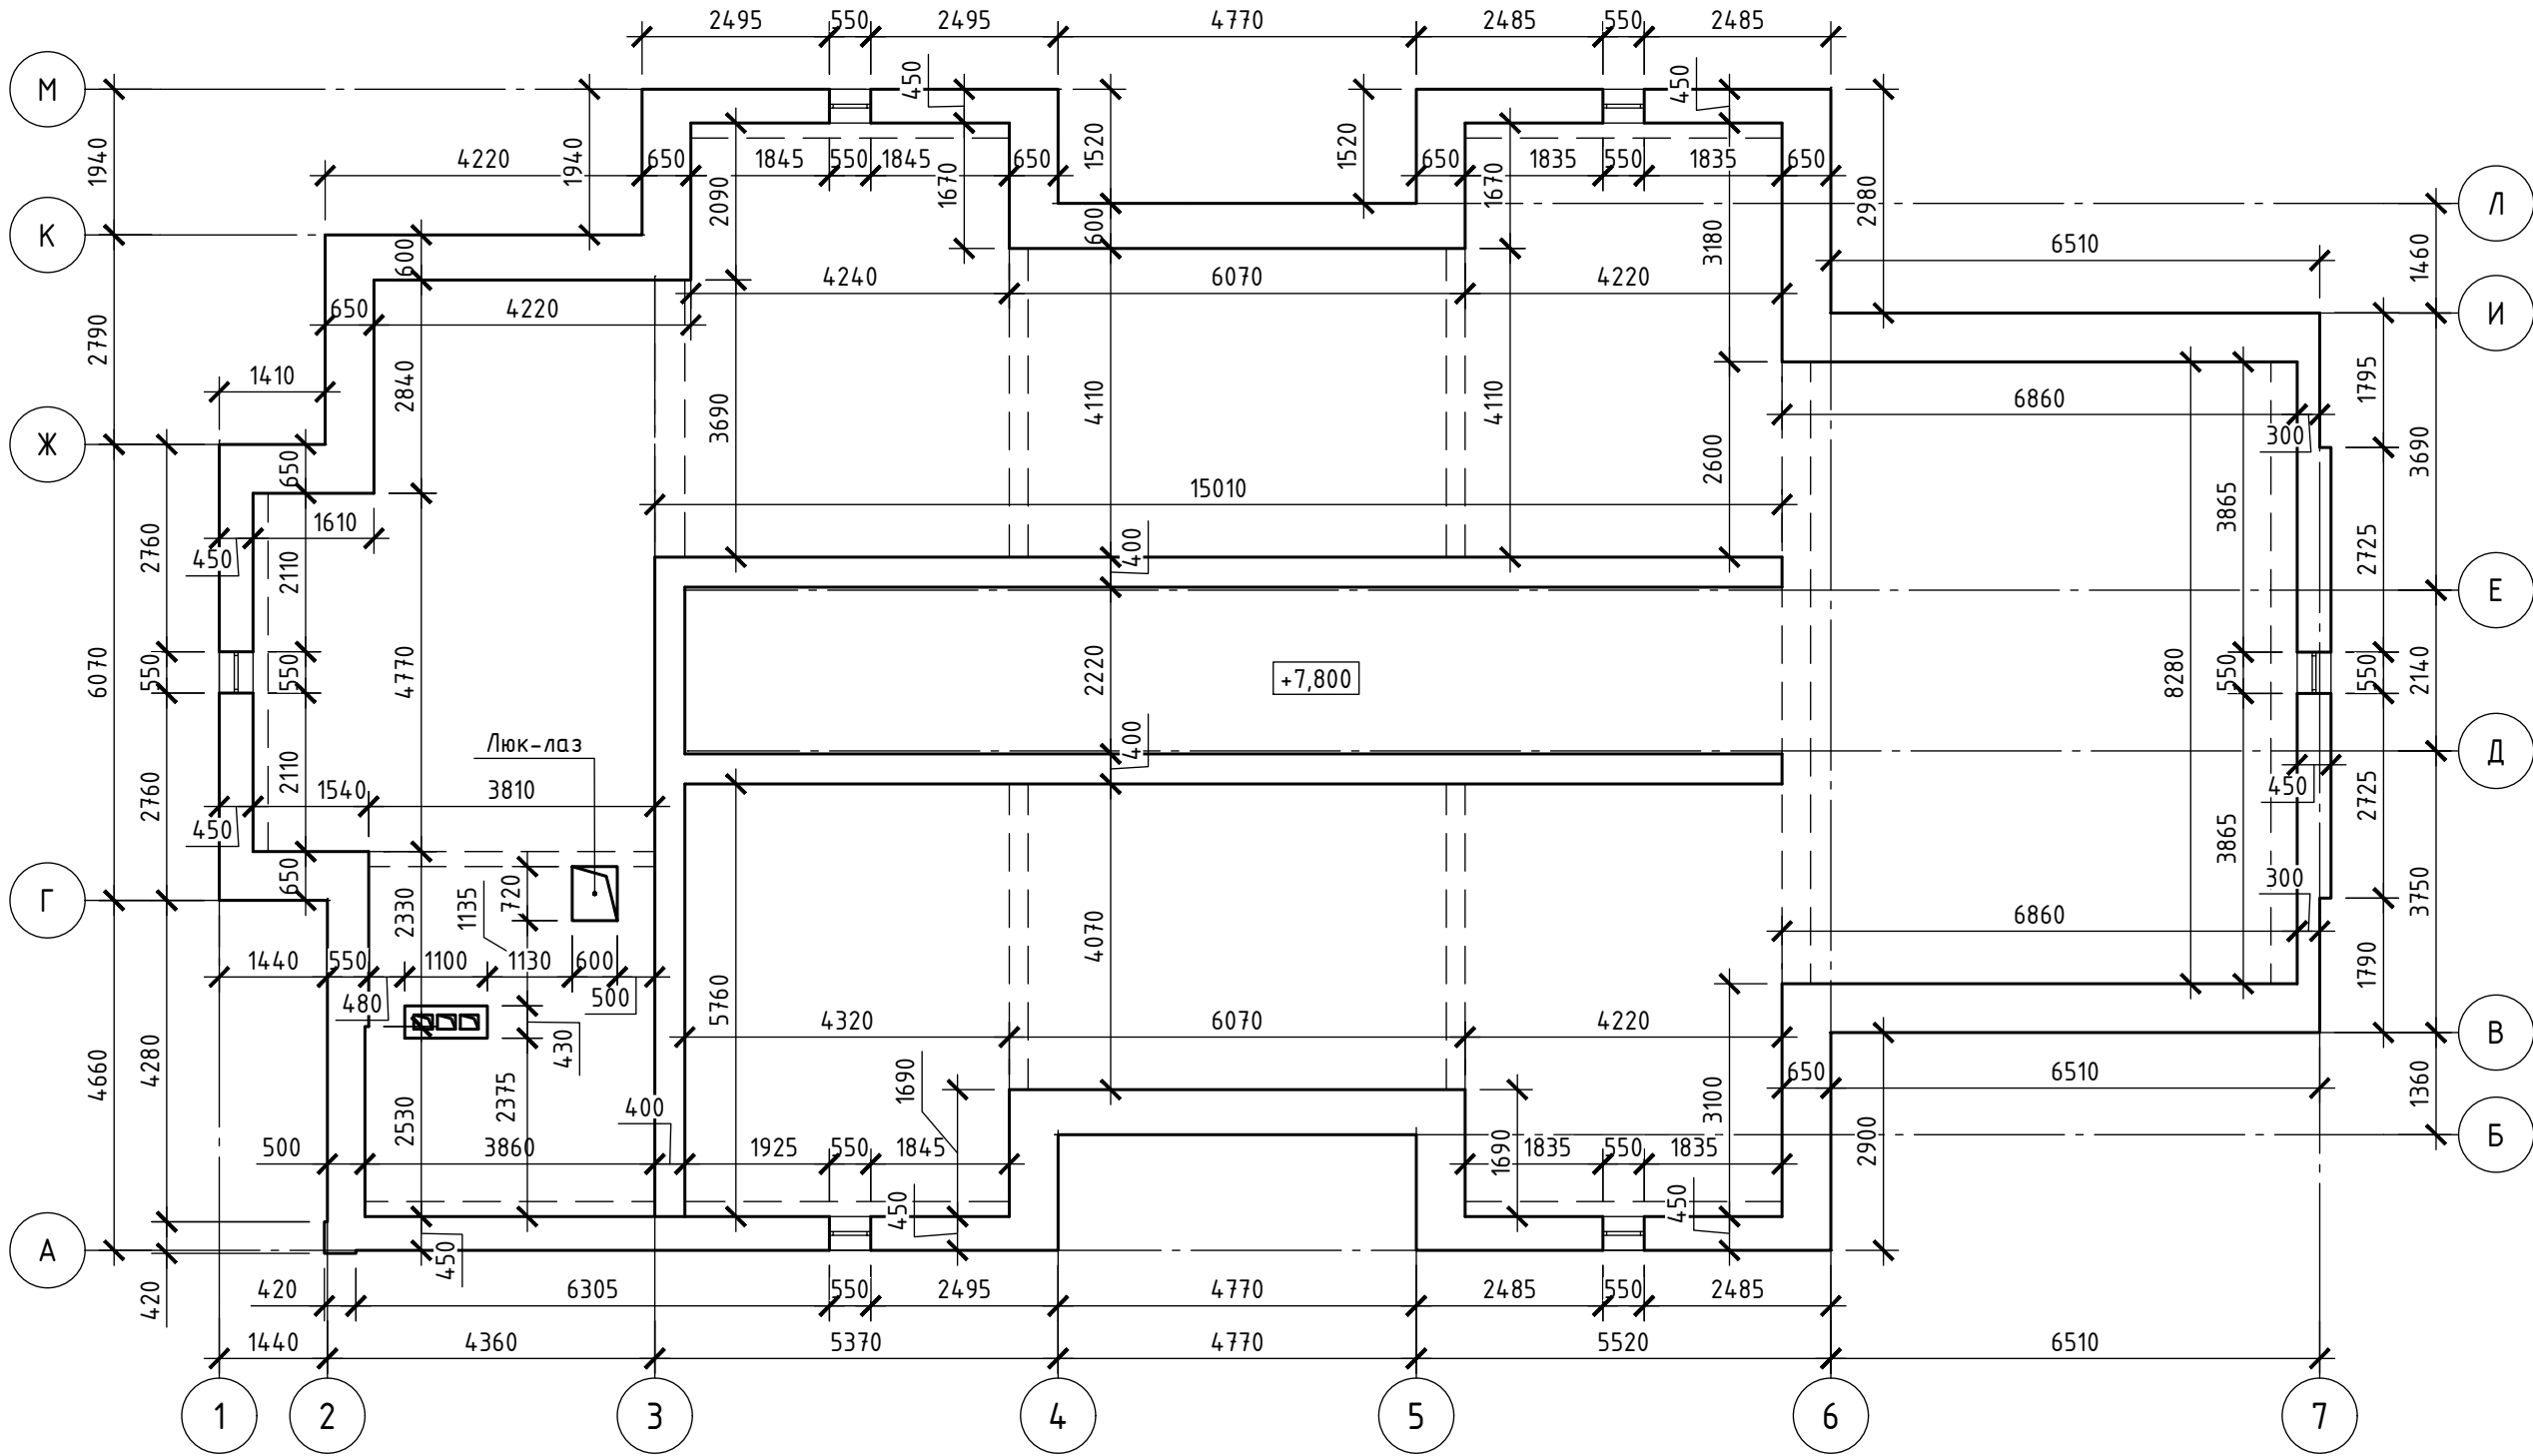

- Всі розміри поточними за місцем.
- За відносну позначку ± 0.000 прийнято рівень чистої підлоги першого поверху будівлі, яка відповідає абсолютній позначці $+46,020$ БСВ.
- Габаритні розміри прийняті за результатами натурних обмірів з урахуванням наявних опоряджувальних шарів та даних технічного паспорту.

						04/11-2024
						Поточний ремонт покрівлі будівлі літ. «Р» ДЗ «УМЦР МАТЕРІ ТА ДИТИНИ МОЗ УКРАЇНИ» за адресою: м. Одеса, Французький бульвар, 40
Зм.	Кіл.	Арк.	№ док	Підп.	Дата	
ГІП		Панік				Будівля літ. «Р»
Розробив		Хадідулін				Стадія
Перевірив		Панік				Аркуш
						2
						Обмірний план горища
						ТОВ "СКАЙСТРОЙ" м. Одеса


M 1:100

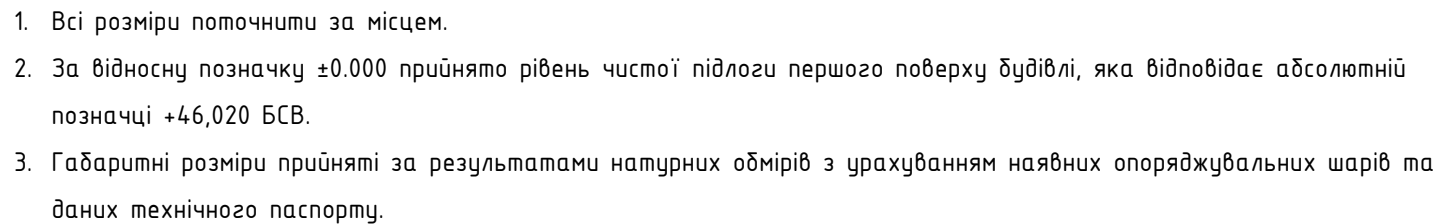

						04/11-2024			
						Поточний ремонт покрівлі будівлі літ. «Р» ДЗ «УМЦР МАТЕРІ ТА ДИТИНИ МОЗ УКРАЇНИ» за адресою: м. Одеса, Французький бульвар, 40			
Зм.	Кіл.	Арк.	№док	Підп.	Дата				
						Будівля літ. «Р»	Стадія	Аркуш	Аркушів
ГІП		Панік						3	
Розробив		Хахідбулін				Обмірний план кровляної системи	ТОВ "СКАЙСТРОЙ" м. Одеса		
Перевірів		Панік							

Обмірний план покрівлі




М 1:100

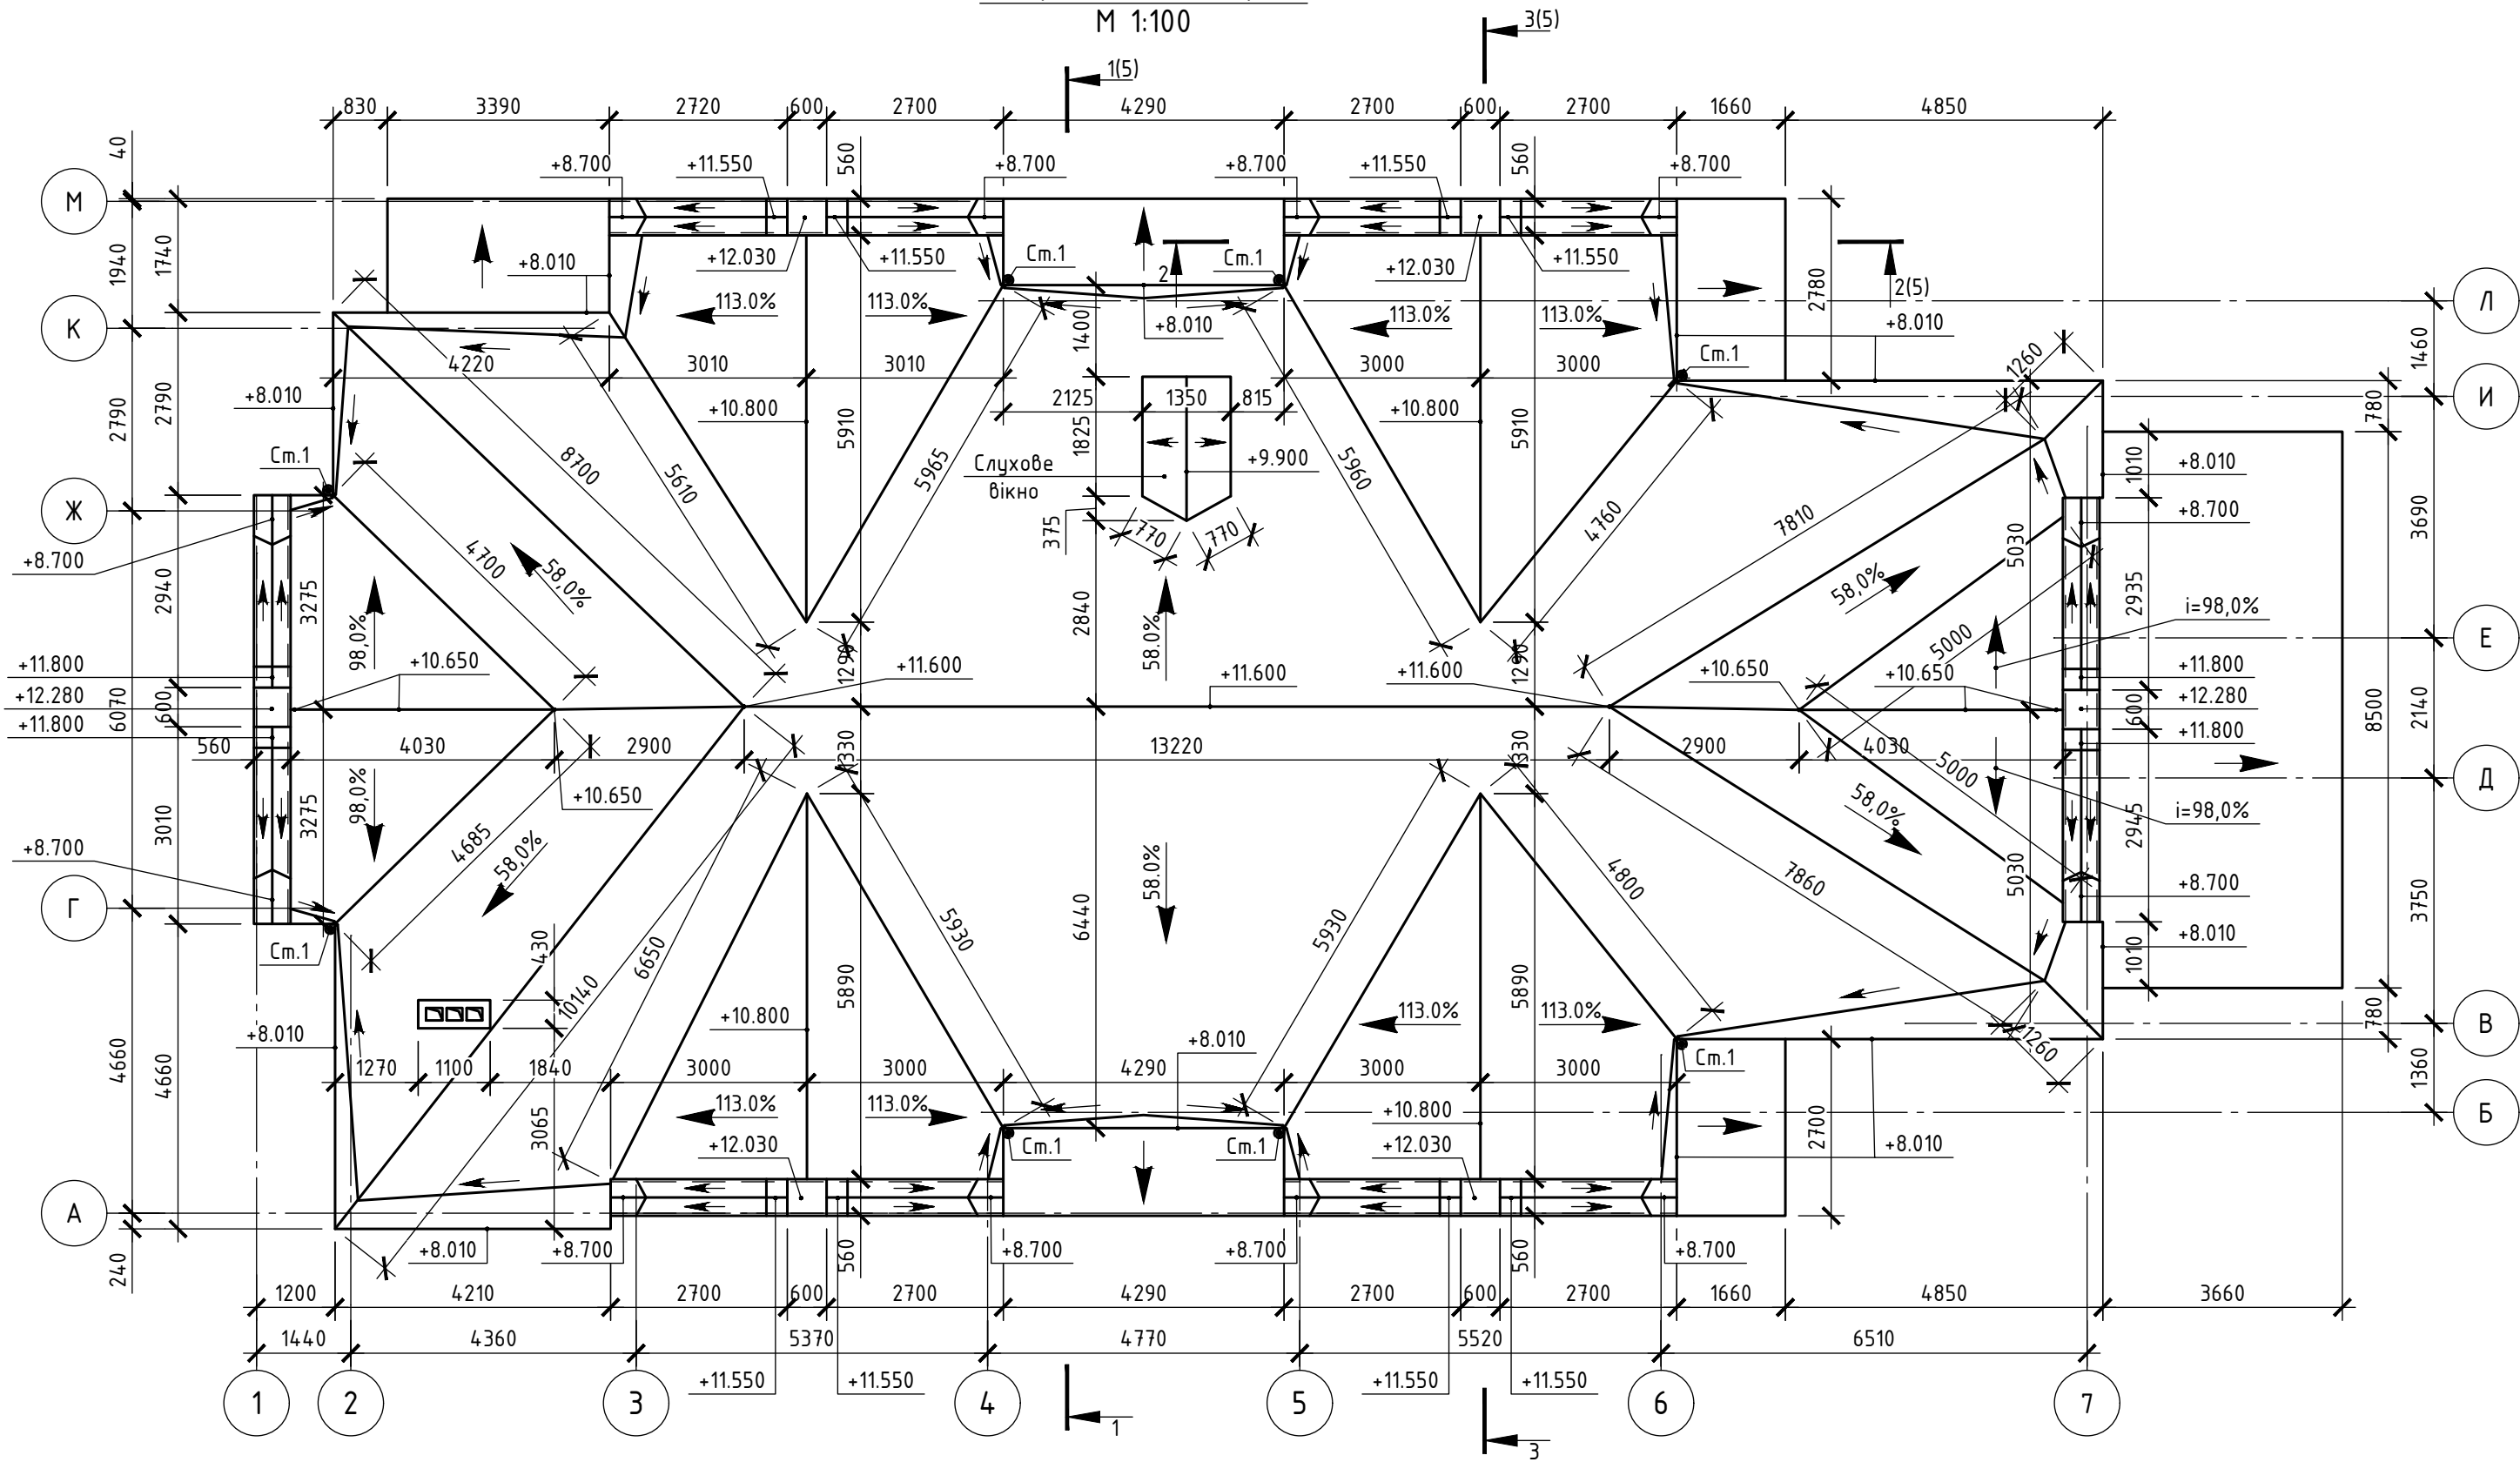

- Всі розміри поточними за місцем.
- За відносну позначку ± 0.000 прийнято рівень чистої підлоги першого поверху будівлі, яка відповідає абсолютній позначці $+46,020$ БСВ.
- Габаритні розміри прийняті за результатами натурних обмірів з урахуванням наявних опоряджувальних шарів та даних технічного паспорту.
- Розміри на плані вказані на горизонтальну проєкцію.

						04/11-2024			
						Поточний ремонт покрівлі будівлі літ. «Р» ДЗ «УМЦР МАТЕРІ ТА ДИТИНИ МОЗ УКРАЇНИ» за адресою: м. Одеса, Французький бульвар, 40			
Зм.	Кіл.	Арк.	№ док	Підп.	Дата	Будівля літ. «Р»	Стадія	Аркуш	Аркушів
ГІП		Панік						4	
Розробив		Хадібулін							
Перевірів		Панік							
						Обмірний план покрівлі	ТОВ "СКАЙСТРОЙ" м. Одеса		


Погоджено:		Зам. інв. №	Підпис та дата
Формат А Копіював		Інв. № спр.	

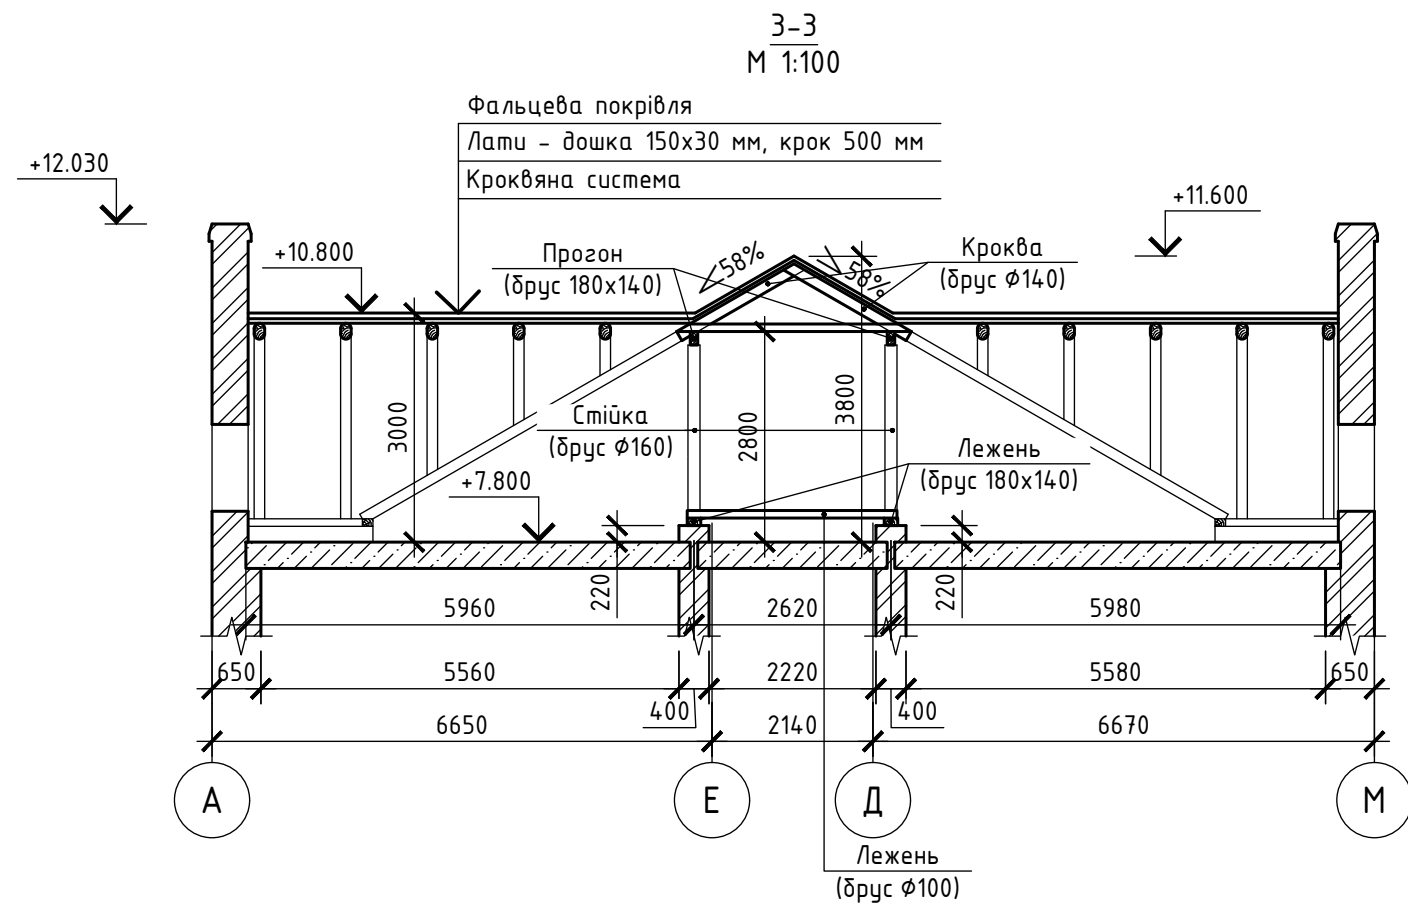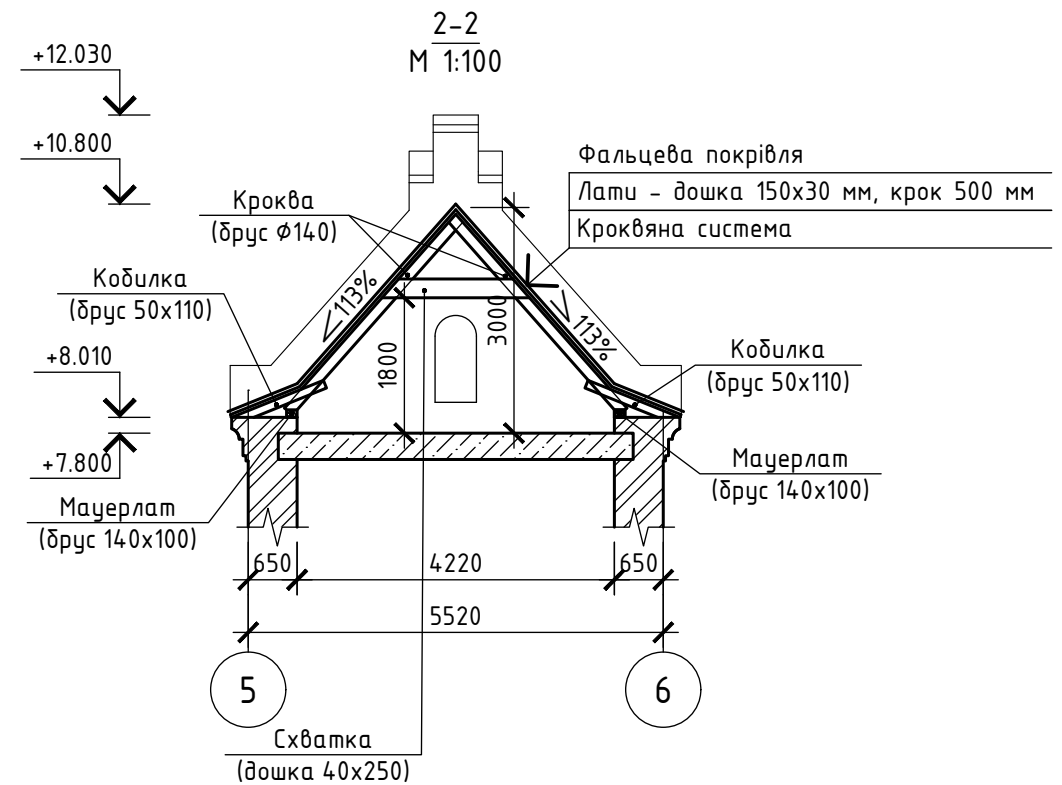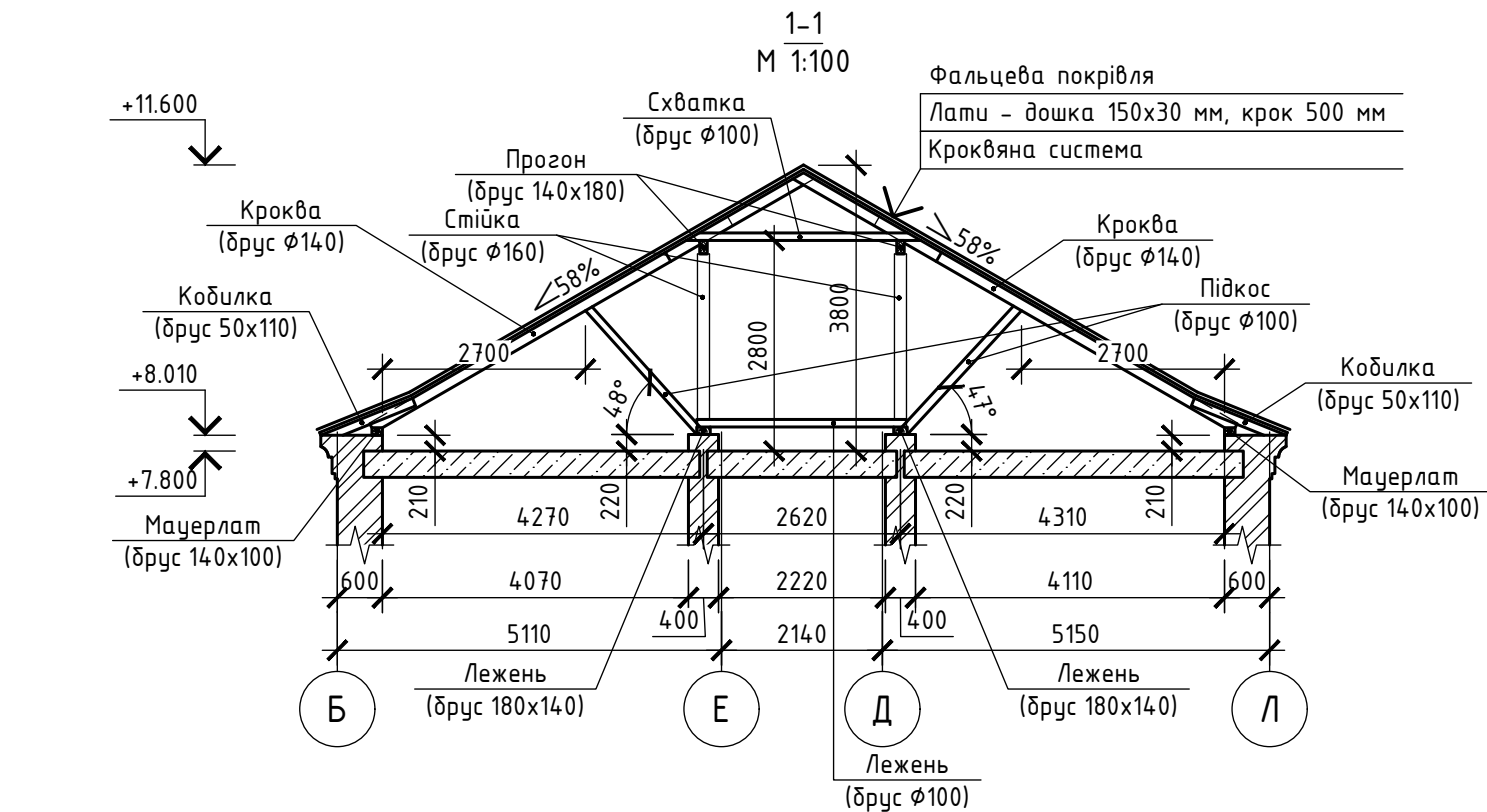

- Всі розміри поточними за місцем.
- За відносну позначку ±0.000 прийнято рівень чистої підлоги першого поверху будівлі, яка відповідає абсолютній позначці +46,020 БСВ.
- Габаритні розміри прийняті за результатами натурних обмірів з урахуванням наявних опоряджувальних шарів та даних технічного паспорту.

						04/11-2024			
						Поточний ремонт покрівлі будівлі літ. «Р» ДЗ «УМЦР МАТЕРІ ТА ДИТИНИ МОЗ УКРАЇНИ» за адресою: м. Одеса, Французький бульвар, 40			
Зм.	Кіл.	Арк.	№ док	Підп.	Дата	Будівля літ. «Р»	Стадія	Аркуш	Аркушів
ГІП		Панік						5	
Розробив		Хадідулін							
Перевірів		Панік				Розрізи обмірної покрівлі 1-1÷3-3	ТОВ "СКАЙСТРОЙ" м. Одеса		


M 1:100

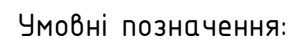

1. Всі розміри поточними за місцем.
2. Даний аркуш дивитись разом з аркушем 7.
3. За відносну позначку ± 0.000 прийнято рівень чистої підлоги першого поверху будівлі, яка відповідає абсолютній позначці +46,020 БСВ.
4. Габаритні розміри прийняті за результатами натурних обмірів з урахуванням наявних опоряджувальних шарів та даних технічного паспорту.

						04/11-2024			
						Поточний ремонт покрівлі будівлі літ. «Р» ДЗ «УМЦР МАТЕРІ ТА ДИТИНИ МОЗ УКРАЇНИ» за адресою: м. Одеса, Французький бульвар, 40			
Зм.	Кіл.	Арк.	№док	Підп.	Дата				
						Будівля літ. «Р»	Стадія	Аркуш	Аркушів
ГІП		Панік						6	
Розробив		Хадідбулін				План кровляної системи	ТОВ "СКАЙСТРОЙ" м. Одеса		
Перевірів		Панік							

Слухове вікно СВ-1
М 1:20

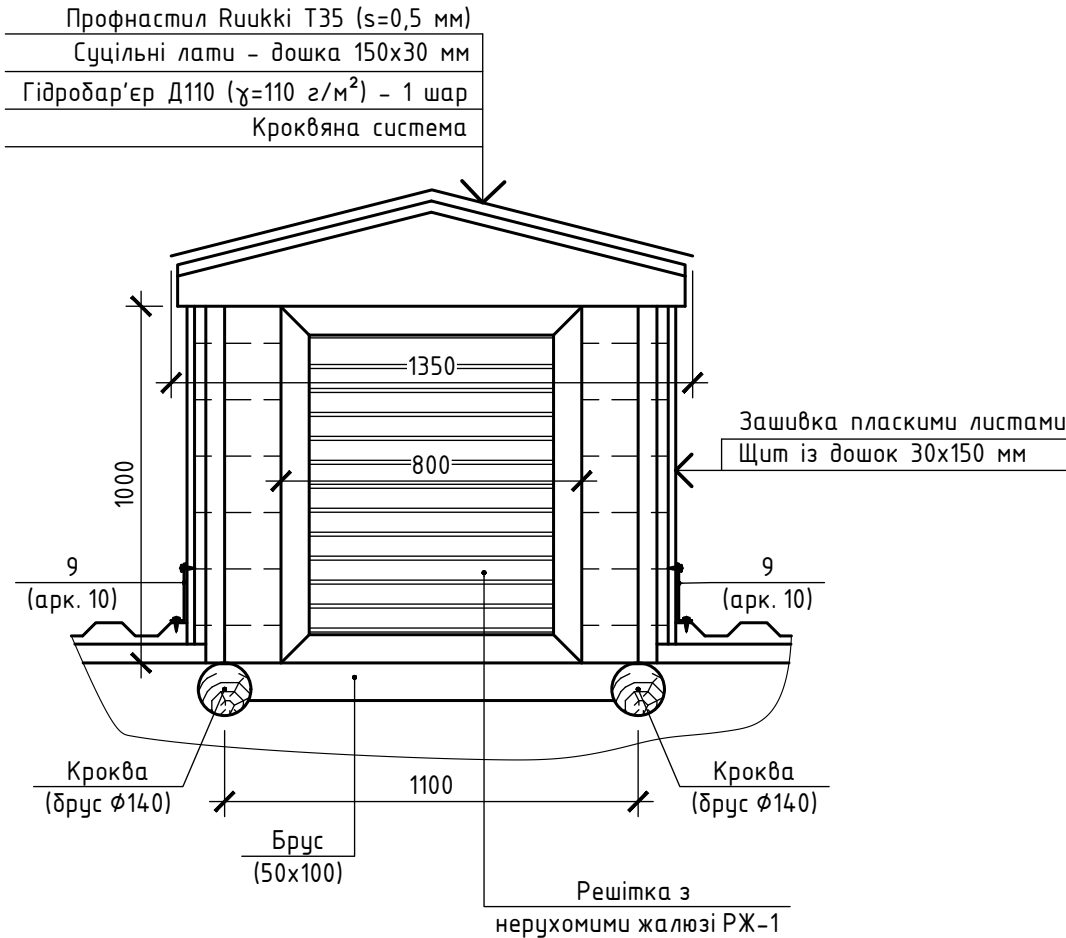

Специфікація елементів заповнення отворів

Марка поз.	Позначення	Найменування	Кіл., шт.	Маса, кг	Примітка
ЛМП-1	ДСТУ Б В.2.6-77:2009	ЛМП ЕІ30 1 60-72 В2	1		проти-пожежний
РЖ-1		Металева решітка з нерухомими жалюзі (тонколистова з полімерним покриттям) (800х1000 мм)	1		слухове вікно


Специфікація елементів кроквяної системи

Поз.	Позначення	Найменування	Кіл.	Маса од., кг	Примітка
		Пиломатеріали			
1	ДСТУ EN 1313-1:2018	Брус-2 хв.-150х175 L=20,0 м.п. (діагональна кроква)			0.525 м³
2	ДСТУ EN 1313-1:2018	Брус-2 хв.-100х150 L=46,5 м.п. (кроква)			0.698 м³
3	ДСТУ EN 1313-1:2018	Брус-2 хв.-50х250 L=15,0 м.п. (схватка)			0.188 м³
4	ДСТУ EN 1313-1:2018	Брус-2 хв.-150х100 L=10,0 м.п. (мауерлат)			0.15 м³
5	ДСТУ EN 1313-1:2018	Брус-2 хв.-50х110 L=50,0 м.п. (кобилка)			0.275 м³
δ/н	ДСТУ EN 1313-1:2018	Брус-2 хв.-150х150 L=25,0 м.п.			0.563 м³
δ/н	ДСТУ EN 1313-1:2018	Брус-2 хв.-100х100 L=25,0 м.п.			0.25 м³
δ/н	ДСТУ EN 1313-1:2018	Брус-2 хв.-100х50 L=25,0 м.п.			0.125 м³
δ/н	ДСТУ EN 1313-1:2018	Дошка – 2хв. – 150х30 (обшивка слухового вікна)			5.0 м²


- Всі розміри поточнити за місцем.
- Даний аркуш дивитись разом з аркушем 6.
- За відносну позначку ±0.000 прийнято рівень чистої підлоги першого поверху будівлі, яка відповідає абсолютній позначці +46,020 БСВ.
- В разі виявлення деформованих та пошкоджених наявних елементів кроквяної системи виконати їх заміну.
- Елементи несучих конструкцій повинні виготовлятися з деревини хвойних порід 2 сорту, вологістю не більше 20% по ДСТУ EN 1313-1:2018.
- Всі дерев'яні елементи дотичні із стінами покриваються руберойдом.
- З'єднання на цвяхах виконувати будівельними цвяхами по ДСТУ ГОСТ 4028:2008. Довжина цвяхів повинна бути не менше двократної товщини одного із з'єднуючих елементів, що має найменшу товщину перетину.
- Всі дерев'яні конструкції ретельно оброблюються розчином W4 Композіт – 610,8 м² (з них наявна деревина – 500,0 м²).
- Вогнезахисна обробка всіх дерев'яних конструкцій даху виконується складом ЕНДОТЕРМ 250103 – 1372,2 м² (з них наявна деревина – 500,0 м²).

						04/11-2024
						Поточний ремонт покрівлі будівлі літ. «Р» ДЗ «УМЦР МАТЕРІ ТА ДИТИНИ МОЗ УКРАЇНИ» за адресою: м. Одеса, Французький бульвар, 40
Зм.	Кіл.	Арк.	№док	Підп.	Дата	
ГІП		Панік				Будівля літ. «Р»
Розробив		Хаїдзулін				Стадія
Перевірив		Панік				7
						Аркуш
						Аркушів
						Слухове вікно СВ-1. Специфікація кроквяної системи
						ТОВ "СКАЙСТРОЙ" м. Одеса

План покрівлі
М 1:100

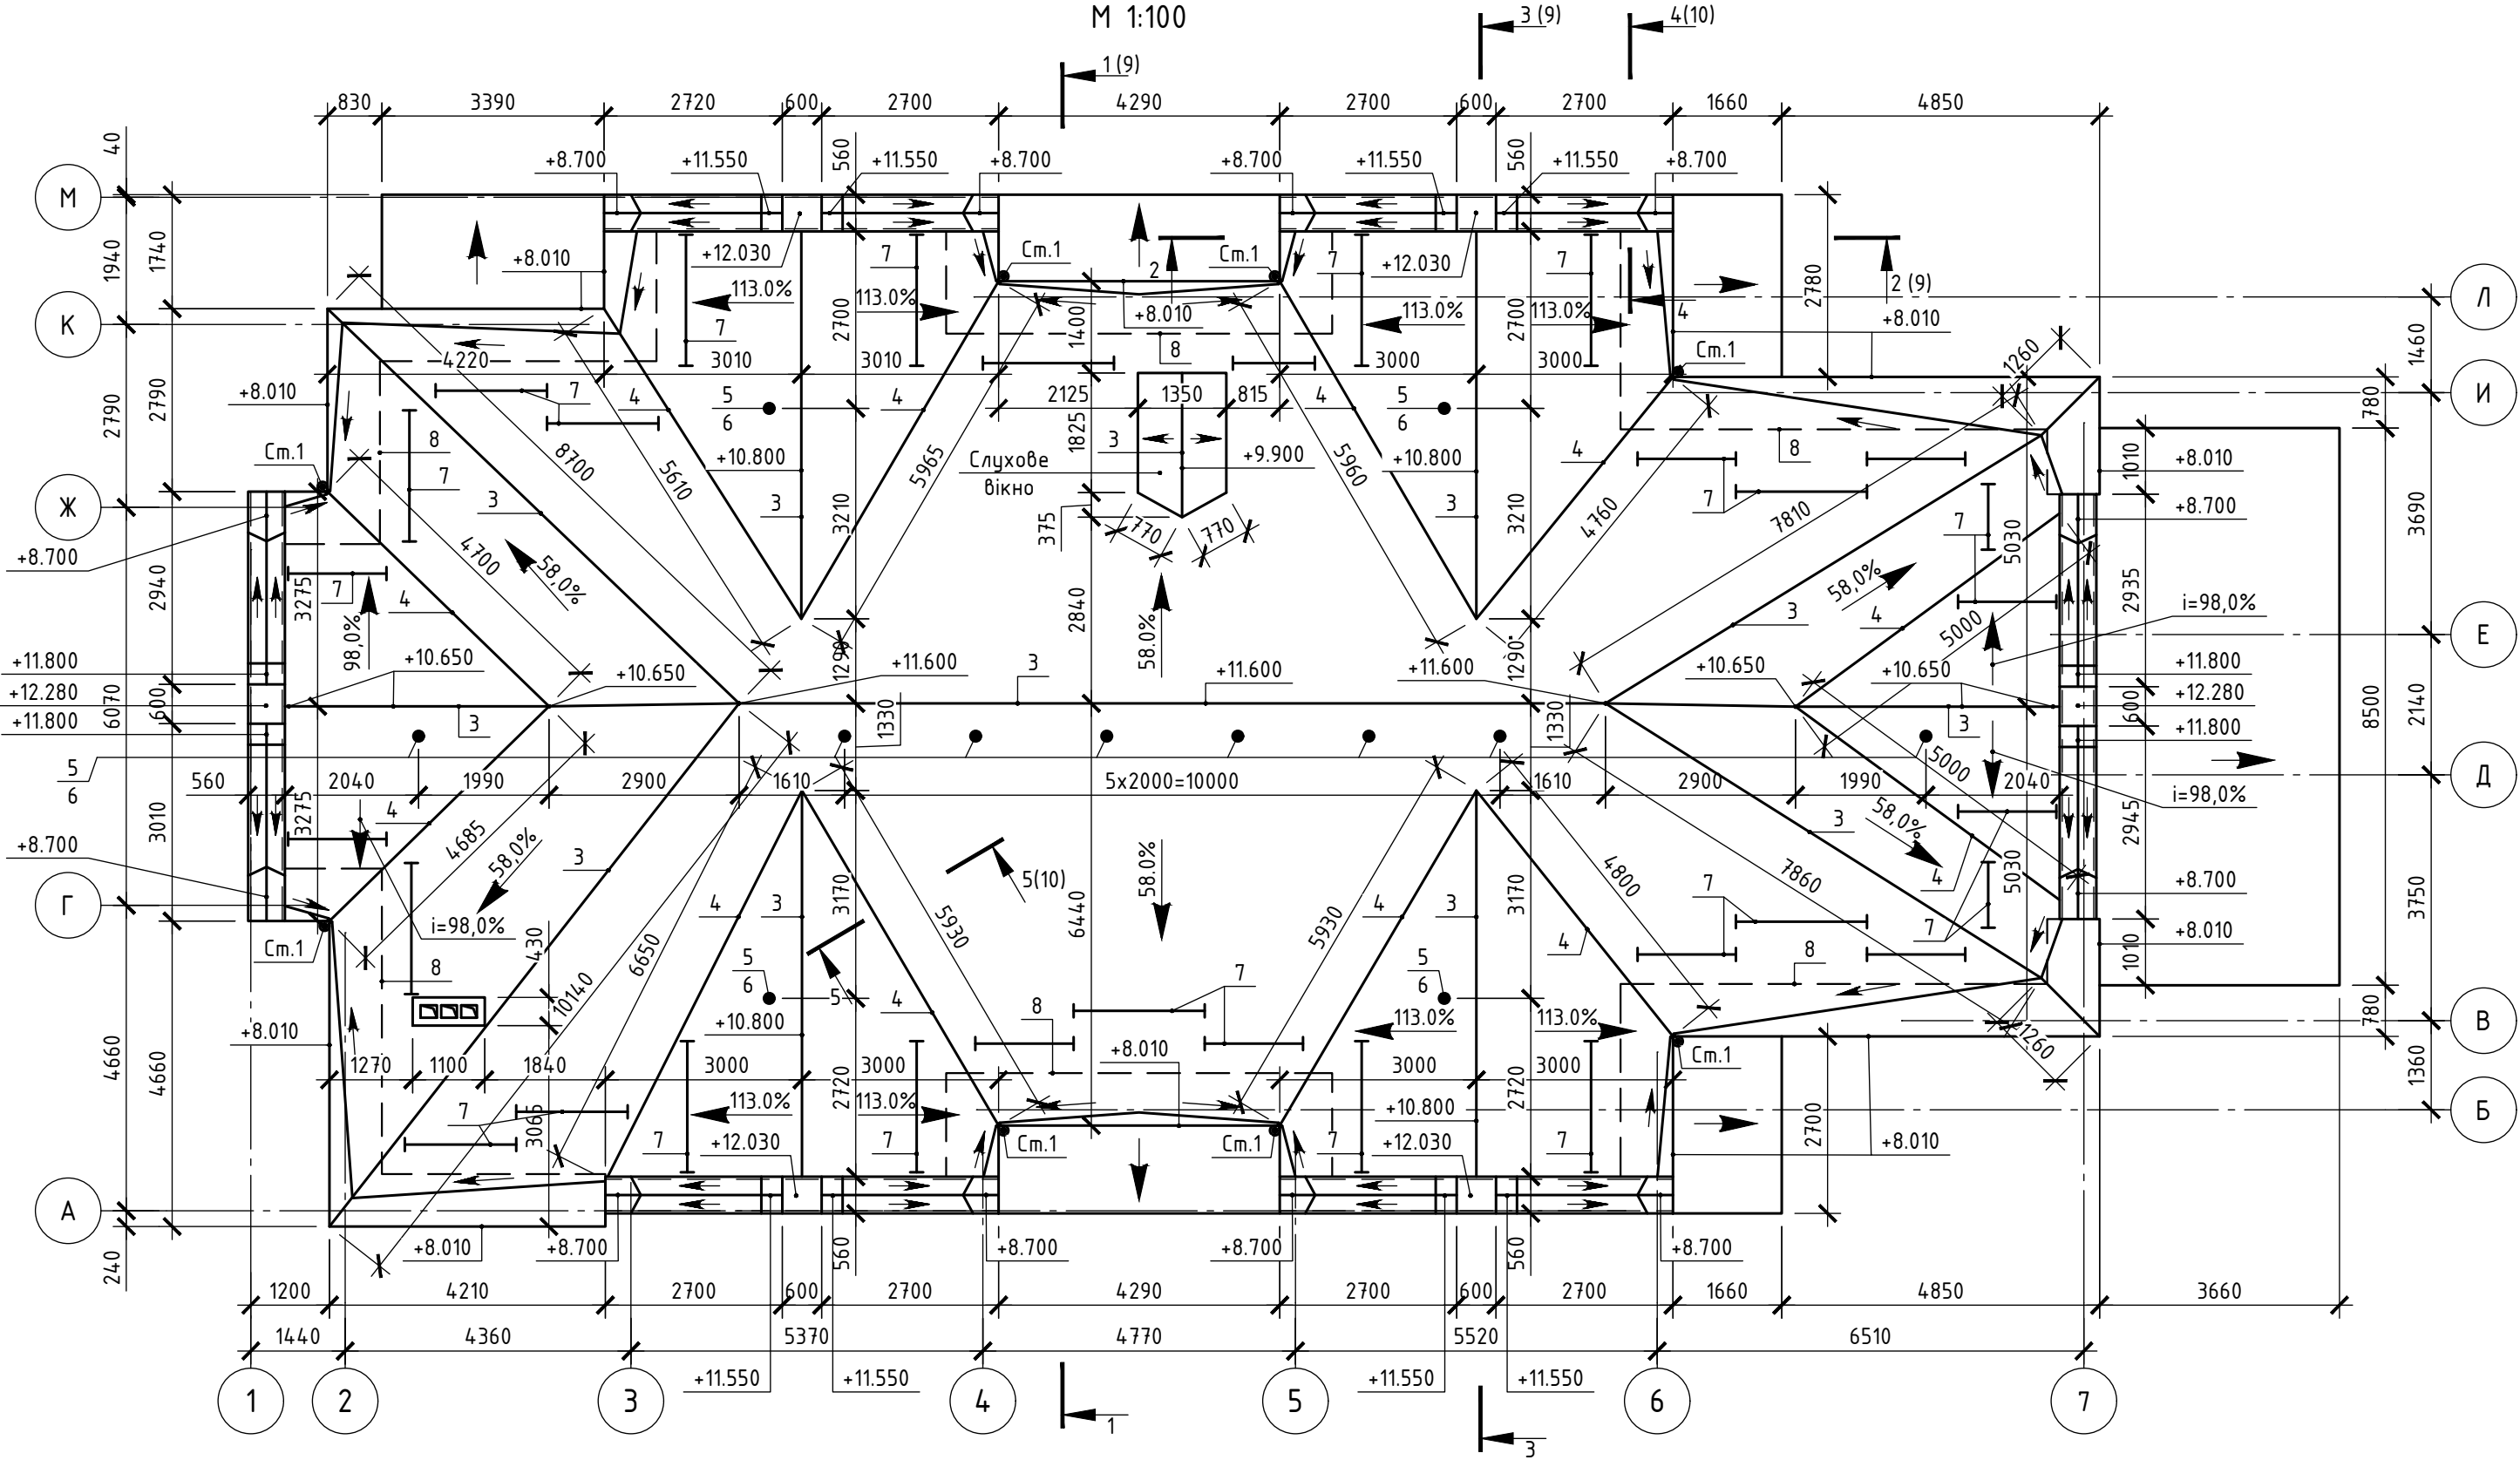

- Всі розміри поточними за місцем.
- За відносну позначку ± 0.000 прийнято рівень чистої підлоги першого поверху будівлі, яка відповідає абсолютній позначці $+46,020$ БСВ.
- Габаритні розміри прийняті за результатами натурних обмірів з урахуванням наявних опоряджувальних шарів та даних технічного паспорту.
- Розміри на плані вказані на горизонтальну проекцію.



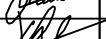
						04/11-2024			
						Поточний ремонт покрівлі будівлі літ. «Р» ДЗ «УМЦР МАТЕРІ ТА ДИТИНИ МОЗ УКРАЇНИ» за адресою: м. Одеса, Французький бульвар, 40			
Зм.	Кіл.	Арк.	№ док	Підп.	Дата	Будівля літ. «Р»	Стадія	Аркуш	Аркушів
ГІП		Панік						8	
Розробив		Хадібулін							
Перевірюв		Панік				План покрівлі	ТОВ "СКАЙСТРОЙ" м. Одеса		

Формат А Копіював

Погоджено:

Інв. № спр. Підпис та дата Зам. інв. №

Погоджено:		Зам. інв. №	Підпис та дата
Формат А Копіював		Інв. № спр.	

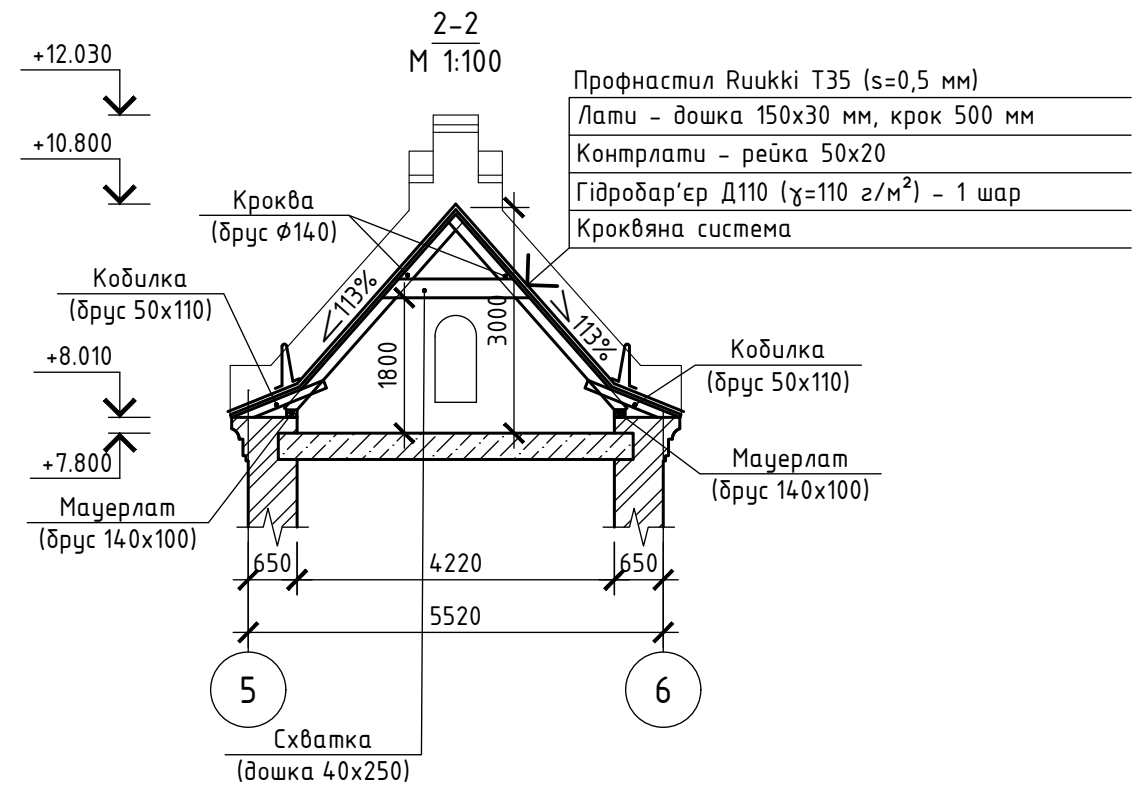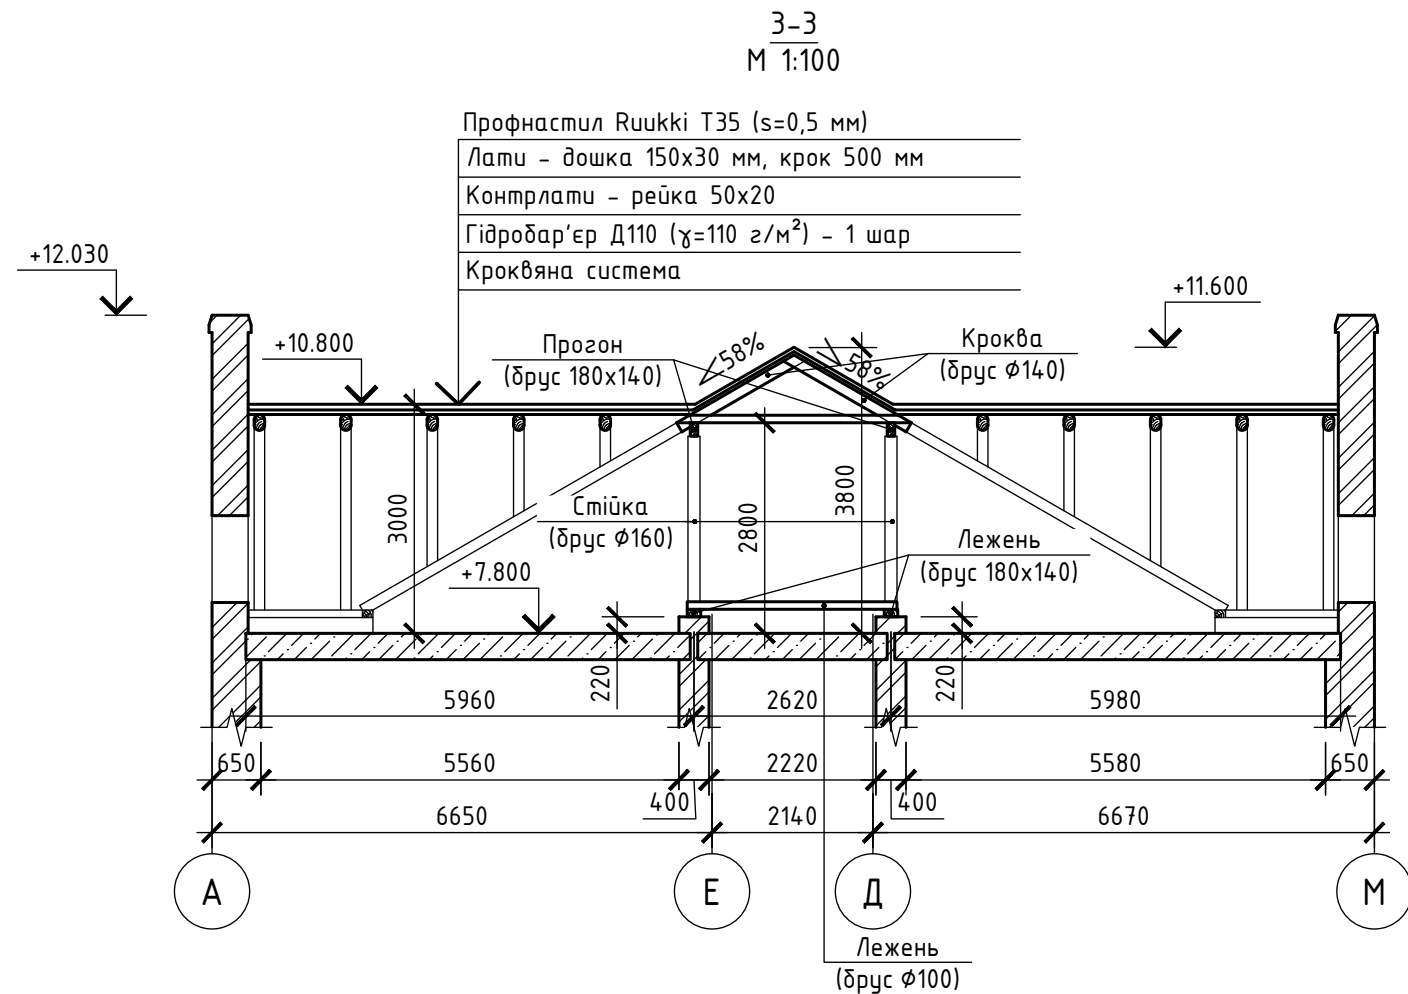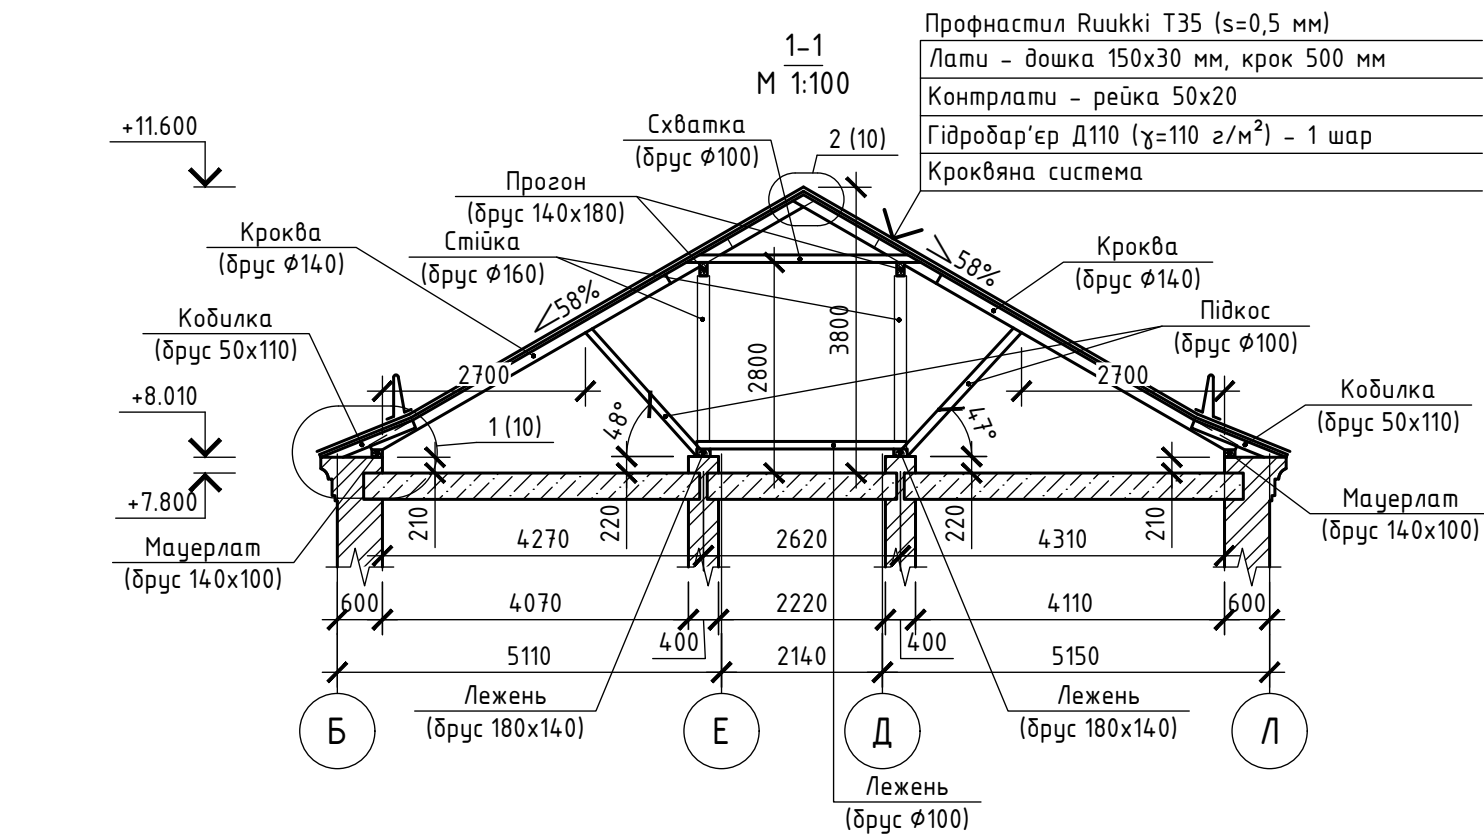

- Всі розміри поточними за місцем.
- За відносну позначку ± 0.000 прийнято рівень чистої підлоги першого поверху будівлі, яка відповідає абсолютній позначці +46,020 БСВ.
- Габаритні розміри прийняті за результатами натурних обмірів з урахуванням наявних опоряджувальних шарів та даних технічного паспорту.

						04/11-2024			
						Поточний ремонт покрівлі будівлі літ. «Р» ДЗ «УМЦР МАТЕРІ ТА ДИТИНИ МОЗ УКРАЇНИ» за адресою: м. Одеса, Французький бульвар, 40			
Зм.	Кіл.	Арк.	№ док	Підп.	Дата	Будівля літ. «Р»	Стадія	Аркуш	Аркушів
ГІП		Панік						9	
Розробив		Хаїдівлін				Розрізи покрівлі 1-1÷3-3	ТОВ "СКАЙСТРОЙ" м. Одеса		
Перевірів		Панік							


Погоджено:

Формат А Копіював

Підпис та дата

Зам. інв. №

Інв. № спр.

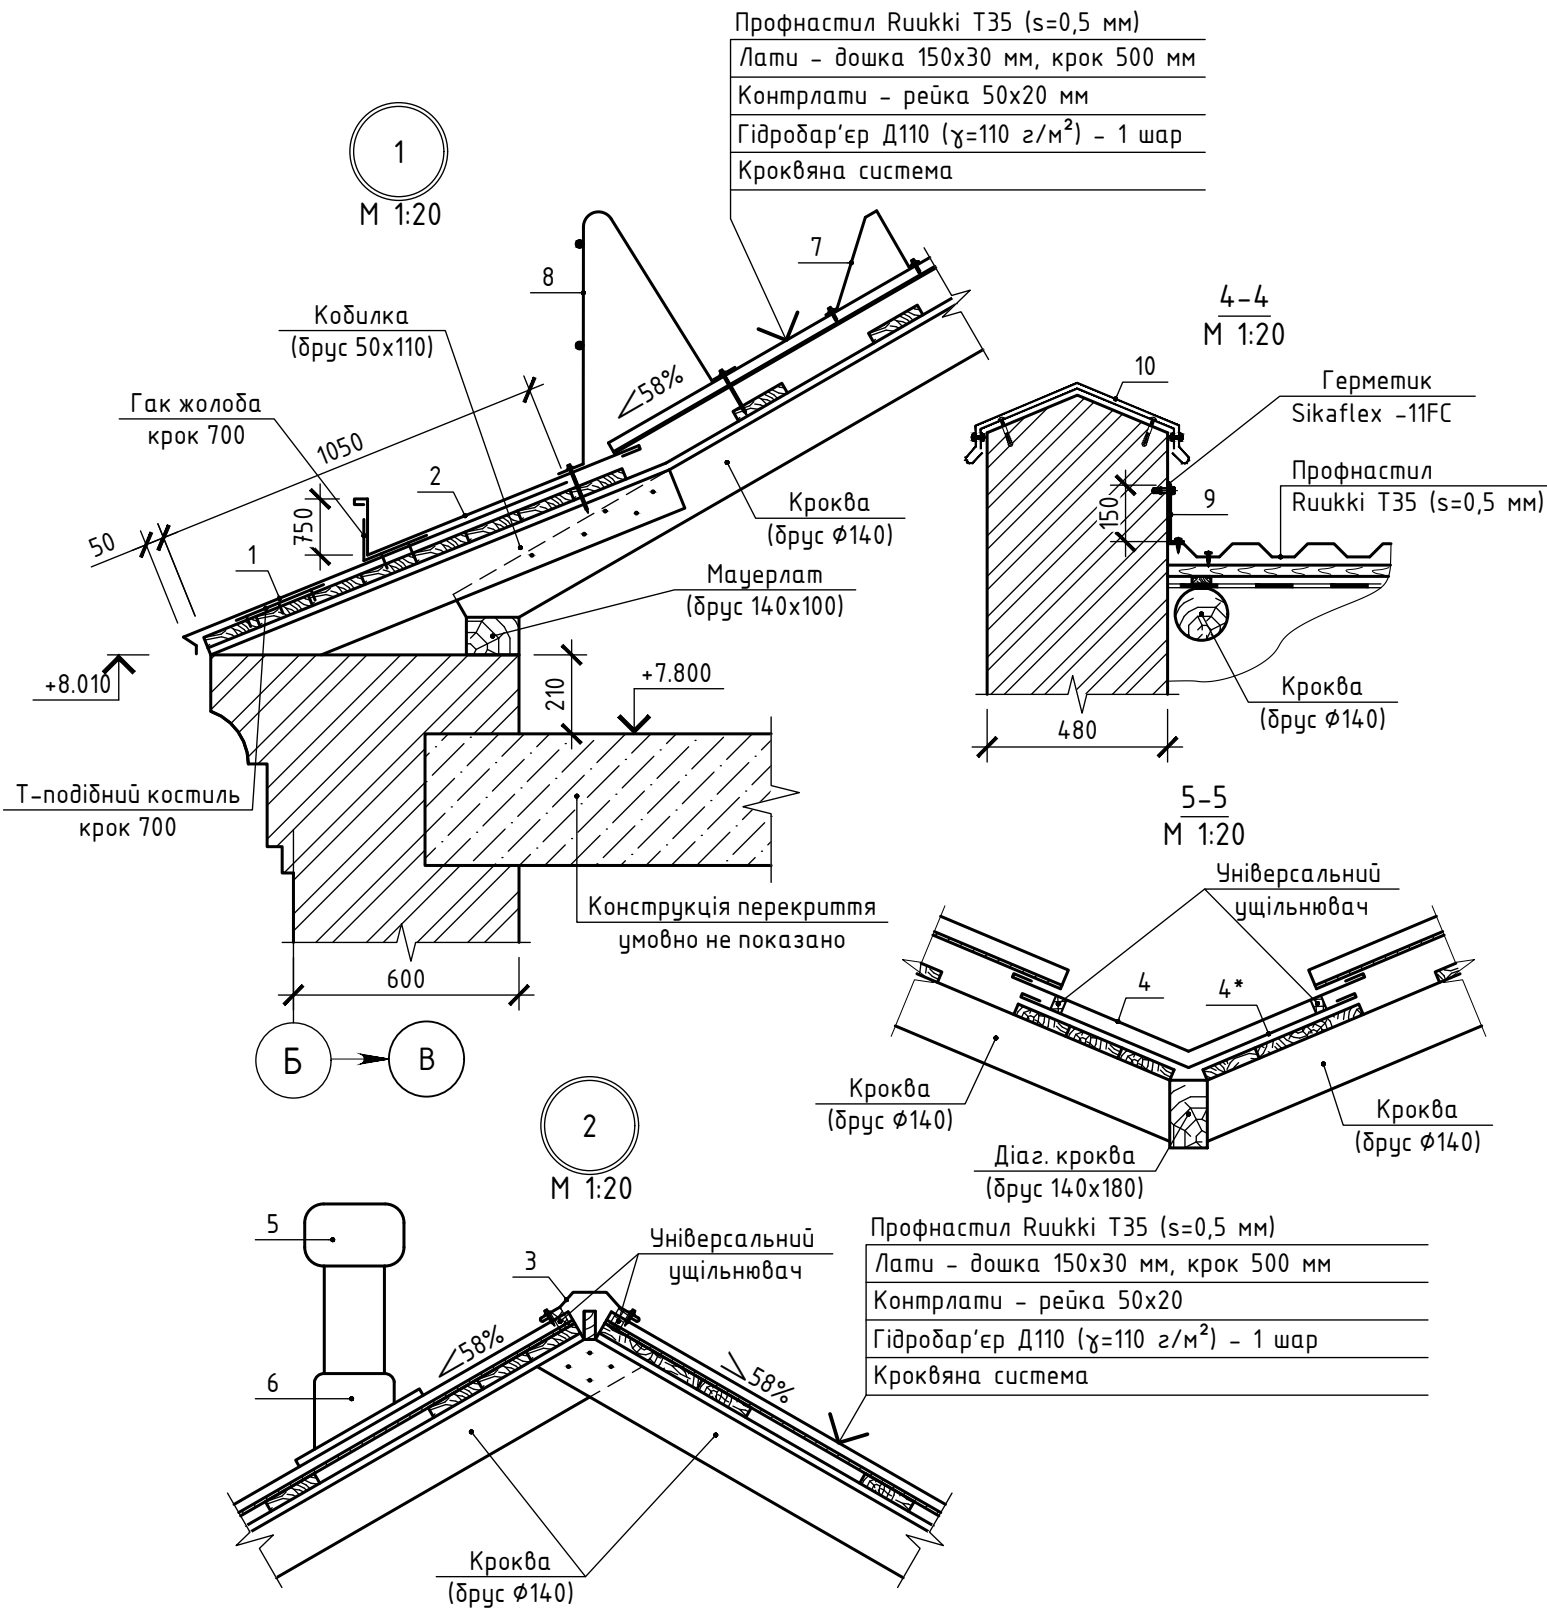

- Загальна площі покрівлі, що підлягає заміні - 446,5 м².
- Всі розміри поточити за місцем.
- За відносну позначку ±0.000 прийнято рівень чистої підлоги першого поверху будівлі, яка відповідає абсолютній позначці +46,020 БСВ.
- Суцільні лати виконувати під настінними жолобами (1,2 м), гребенями та розжолобками (по 0,45 м в кожен бік).
- В разі виявлення деформованих ділянок мурування парапету, виконати докладку та перекладку мурування із каменю-черепашнику М15.
- Водостоки захистити від засмічення уловлювачами.
- Всі дерев'яні конструкції ретельно обробляються розчином W4 Kompozit - 831,8 м².
- Елементи несучих конструкцій повинні виготовлятися з деревини хвойних порід 2 сорту, вологістю не більше 20% по ДСТУ EN 1313-1:2018.
- Всі дерев'яні елементи дотичні із стінами покриваються рудероїдом.
- З'єднання на цвяхах виконувати будівельними цвяхами по ДСТУ ГОСТ 4028:2008. Довжина цвяхів повинна бути не менше двократної товщини одного із з'єднуючих елементів, що має найменшу товщину перетину.
- Вогнезахисна обробка всіх дерев'яних конструкцій даху виконується складом ЕНДОТЕРМ 250103 - 831,8 м².
- Між собою листи профнастилу слід скріплювати заклепками, крок яких не повинен перевищувати 250 мм.

Специфікація елементів покрівлі

Поз.	Позначення	Найменування	Кіл.	Маса од., кг	Примітка
Пиломатеріали					
Д/н	ДСТУ EN 1313-1:2018	Дошка - 2хв. - 150х30 (суцільні лати)			200,0 м²
Д/н	ДСТУ EN 1313-1:2018	Дошка - 2хв. - 150х30 (лати з просвітом)			246,5 м²
Д/н	ДСТУ EN 1313-1:2018	Рейка - 2хв. - 50х20 (контрлати)			0,4 м³
Металопрокат					
Д/н	RUUKKI	Профнастил Ruukki T35 (50 Plus) (s=0,5 мм)			452,0 м²
1	ОЦ Б-ПН-НО-0,7х1150х2000 ДСТУ 8971:2019 ОН-КР-1 ДСТУ EN 10346:2014	Злив карниза		12.639	66,3 м
2	ОЦ Б-ПН-НО-0,7х850х2000 ДСТУ 8971:2019 ОН-КР-1 ДСТУ EN 10346:2014	Жолоб настінний		9.342	67,0 м
3	RUUKKI RA1AR	Планка гребеня пряма	53		106,0 м
4	RUUKKI RA1BVC	Планка внутрішнього стику (декоративна)	50		100,0 м
4*	RUUKKI RA1BV	Планка внутрішнього стику	50		100,0 м
5	RUUKKI RA4V160I	Витяжна труба			
6	RUUKKI RA4LS	Прохідний елемент універсальний			
7	RUUKKI RSSFB	Планка снігозатримання	31		61,0
8	ДСТУ Б В.2.6-49:2008	Огорожа ґратчаста ДО-20.6 Г			60,0 м
9	RUUKKI RA1BJ	Планка стику	33		65,0 м
10	ОЦ Б-ПН-НО-0,7х700х2000 ДСТУ 8971:2019 ОН-КР-1 ДСТУ EN 10346:2014	Парапетна планка		7.693	54,0 м
Д/н	RUUKKI RA1BE	Планка захисту карнизу (для слухового вікна)	2		3,65 м
Д/н	RUUKKI RA1BG	Планка торцева (для слухового вікна)	1		1,5 м
Матеріали					
	Sika	Герметик Sikaflex -11FC (300 ml)	25		
	RUUKKI RA3FUNI50	Ущільнювач універсальний			412 м
	JUTA	Гідробар'єр D110			491,2 м²

Специфікація елементів водостічної системи

Поз.	Позначення	Найменування	Кіл.	Маса од., кг	Примітка
Водостічний стояк 1					
		Воронка підвісна ВП-160	1		
		Коліно гладке КГ-160	2		
		Ланка труби ТВ1-160	8		
		Відміт ОМ-160	1		
		Хомут зі штирем ХШ-160	9		

						04/11-2024			
						Поточний ремонт покрівлі будівлі літ. «Р» ДЗ «УМЦР МАТЕРІ ТА ДИТИНИ МОЗ УКРАЇНИ» за адресою: м. Одеса, Французький бульвар, 40			
Зм.	Кіл.	Арк.	№ док	Підп.	Дата	Будівля літ. «Р»	Стадія	Аркуш	Аркушів
ГІП		Панік						10	
Розробив		Хаїдулін							
Перевірів		Панік							
						Розрізи покрівлі 4-4, 5-5, вузли 1, 2. Специфікація	ТОВ "СКАЙСТРОЙ" м. Одеса		